


FOYER

kurzfristige Änderungen behalten wir uns vor

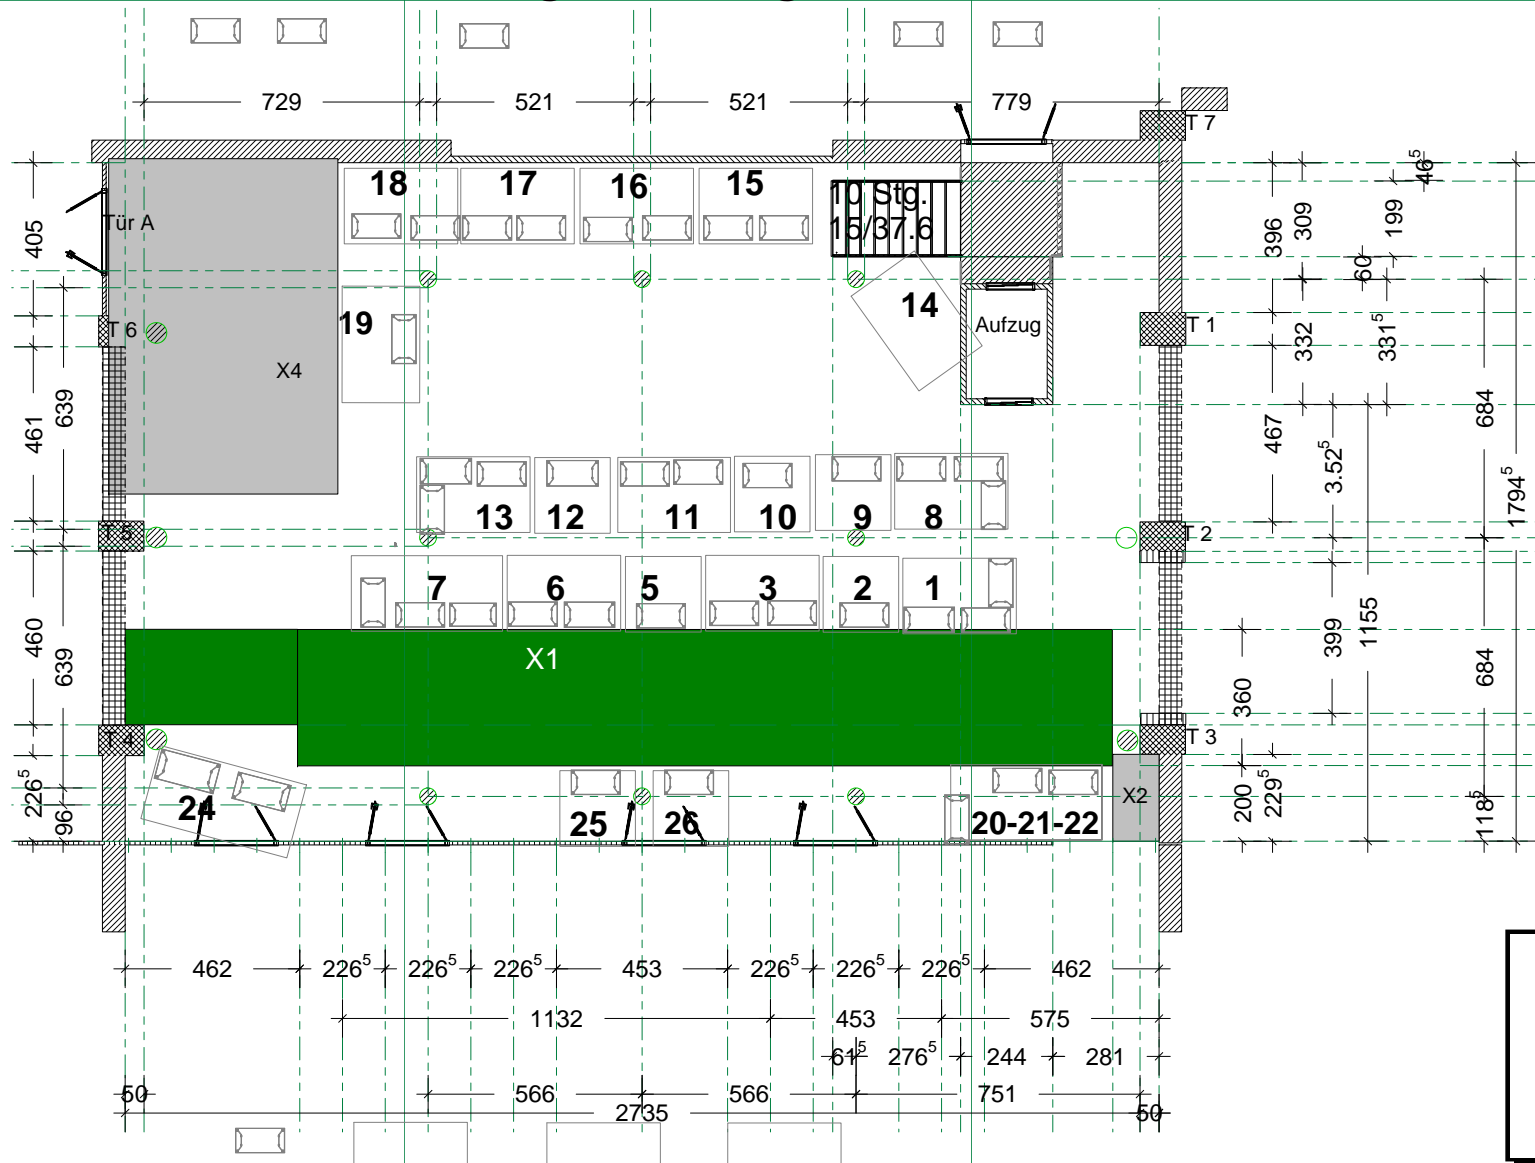

- T 1: 87 cm
- T 2: 78 cm
- T 3: 78 cm
- T 4: 81 cm
- T 5: 79 cm
- T 6: 82 cm
- T 7: 78 cm

Die Träger sind auf eine Breite von ca. 150cm aufgeputzt worden

Säulendurchmesser: 45 cm
Lüftungsrohre 55cm

Sperrflächen

- X1) Fluchtweg, 3,6m breit beginnend 2m von der Glasfront
- X2) Zugang zu Schaltschrank
- X3) Ausschank
- X4) Modell Stahlwerk (inklusive Platz für Betrachter)

Breite und exakte Lage der Tür beim Stahlwerkmodell ist noch nicht ermittelt.

Die genaue Breite der Durchgänge zwischen den Trägern ist noch nicht ermittelt.

Alle Maße und Positionen ohne Gewähr

foyer
Foyer
01.09.2010
1 : 200